


供給計画図・主要導管図

埼玉ガス株式会社

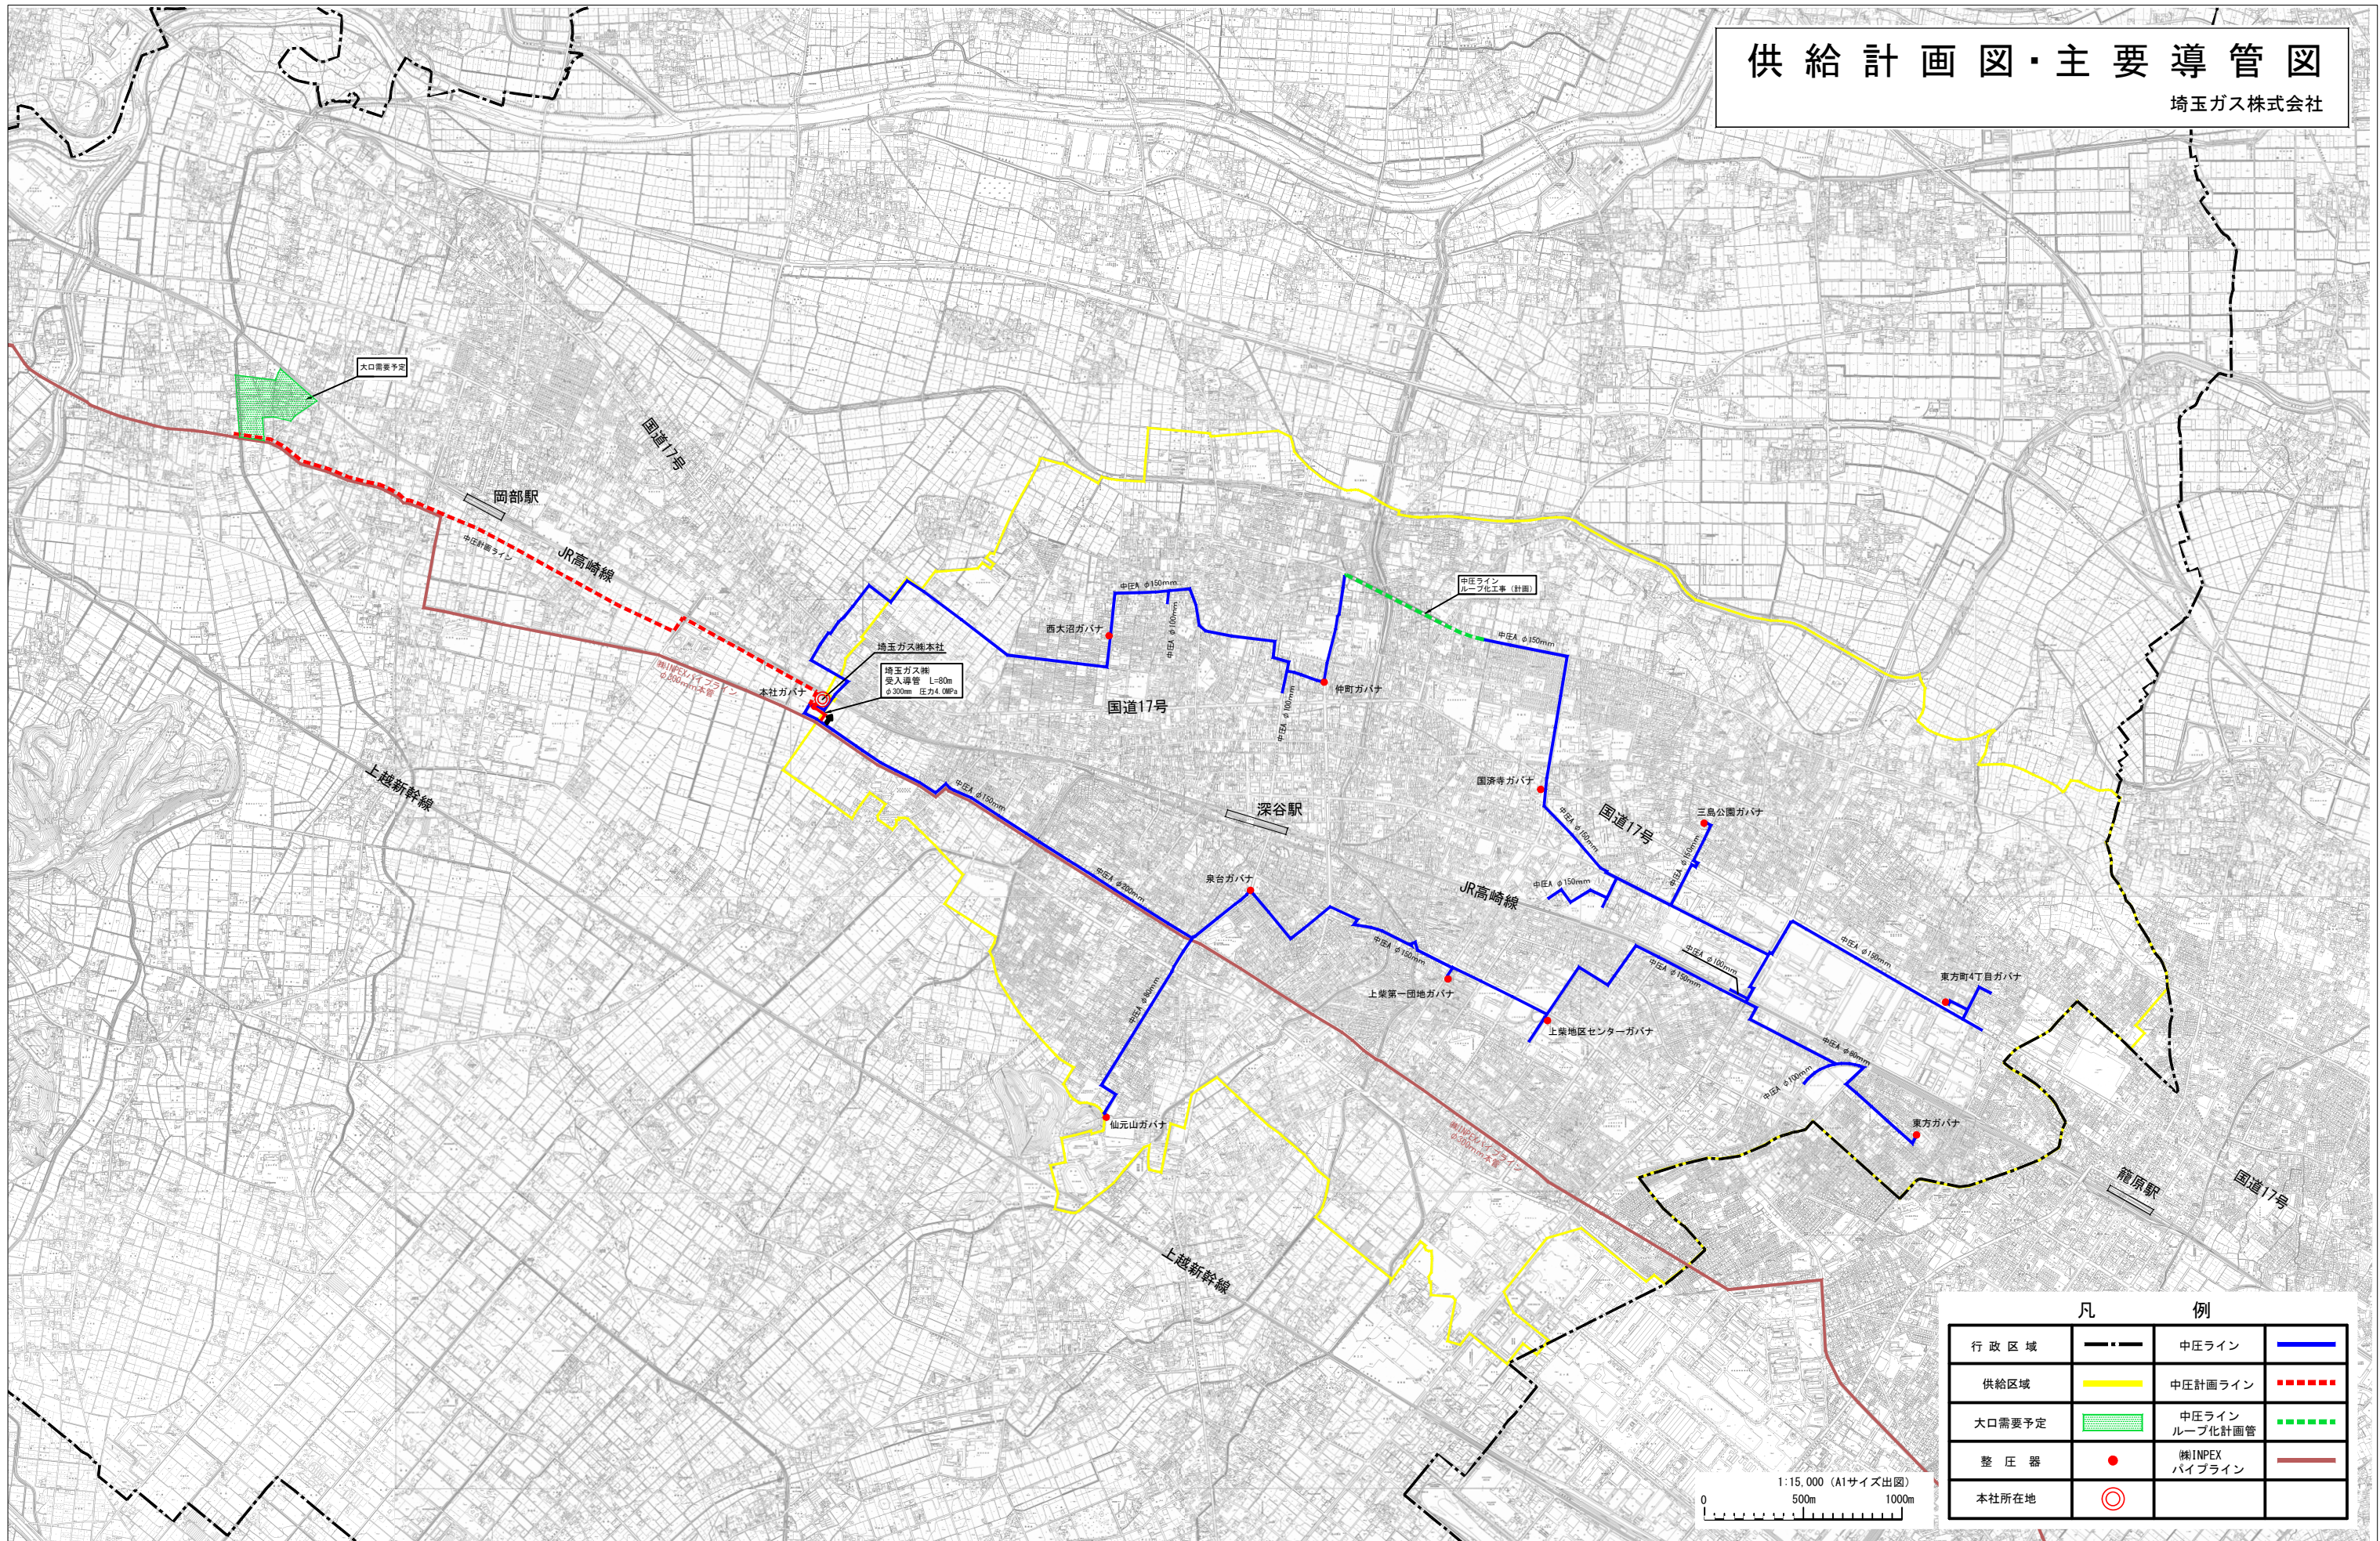

凡		例	
行政区域	---	中圧ライン	—
供給区域	—	中圧計画ライン	---
大口需要予定	■	中圧ライン ループ化計画管	---
整圧器	●	㈱INPEX バイプライン	—
本社所在地	◎		

作成日 令和6年3月